

FILE NAME



TODAM  
ARCHITECTURE & ENGINEERING  
(주)현대건설건축사사무소  
1B, JONGNAM-2D1  
P.O. BOX 2770  
YONGDEUNGPO-GU SEONGNAM-SI



조경시 오 존 석

KEY MAP




(X2)

(X1)

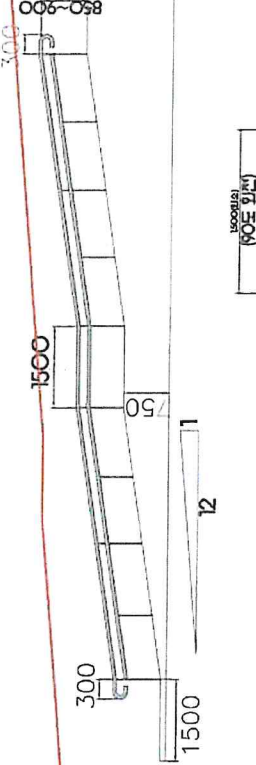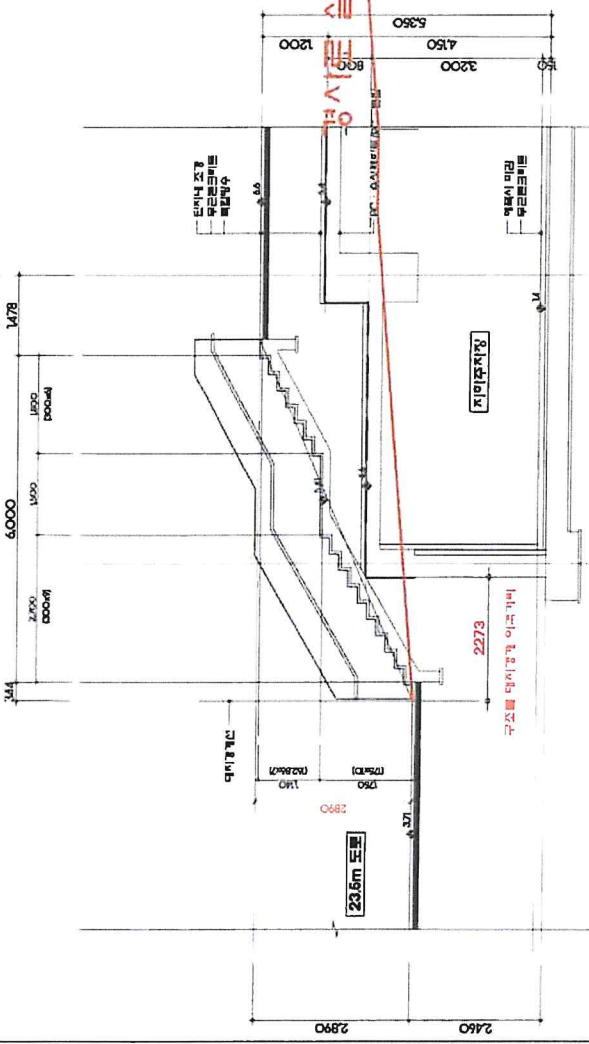


외벽

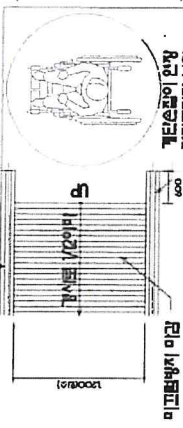

NOTE) 1) 볼타지는 2번부터 아아  
2) 볼타리프트 또는 강사톤의 기둥은 1/20이아  
3) 강사로 기둥이 150이아거나 볼타리 0.50이아, 이상인 경우에는 양쪽면에  
손잡이를 설치하여 설치, 강사톤은볼타리 0.50이아이상 단양부에는 볼타리인 부타  
4) 볼타리력이 없는 경우 강사톤의 경우 1/20이아 설치  
5) 1/20이아는 최 미설치 가능. 1/24이아 수평정도 간격  
6) 볼타리 750이아부터 1500(500x500)까지 설치

외부계단기 단면도

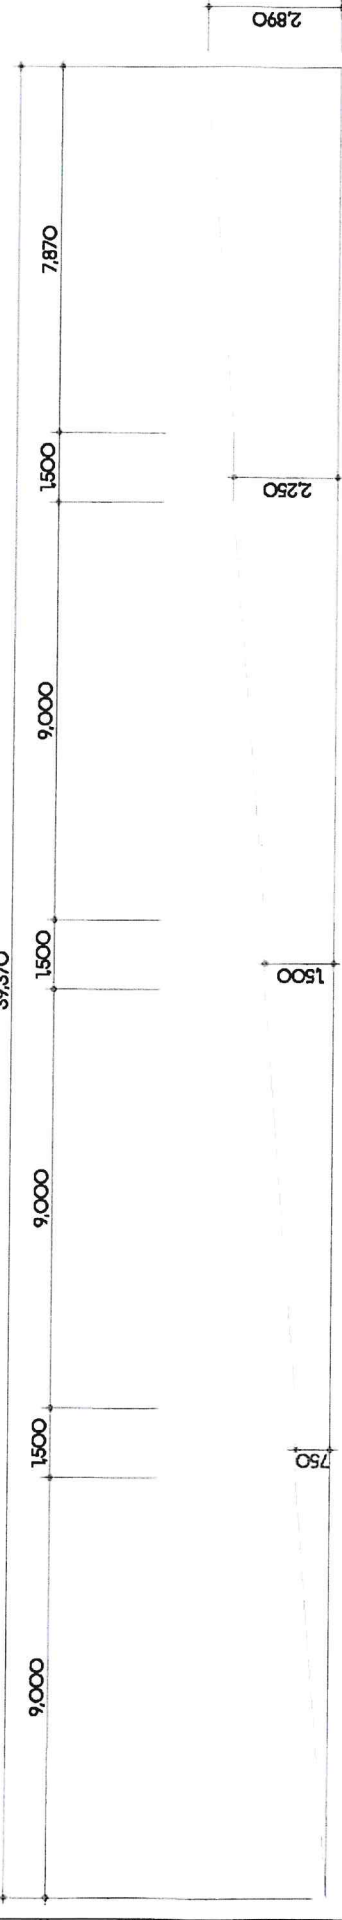

오 존 석

PROJECT TITLE

DATE

SCALE

DESIGNED BY

DRAWN BY

CHECKED BY

STRUCTURAL

MACHINICAL

ELECTRICAL

APPROVED BY

PROJECT NO.

DRAWING NO.

SHEET NO.

TOTAL SHEETS