
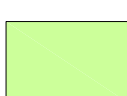
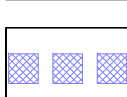
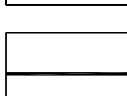
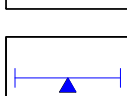
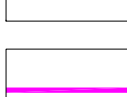






부산신항 북컨테이너터미널 배후부지 지구단위계획

특별계획구역 결정도


범례

-  지구단위계획구역
 -  특별계획구역
 -  공개공지(권장)
 -  대지내 조경(지정)
(단, 차량진출입을 위한 구간 제외)
 -  전면공지
 -  공공보행통로
 -  획지경계선
 -  차량출입허용구간
 -  이격거리표시 (단위 m)
 -  건축한계선(저층)
 -  고층부건축한계선(6층이상)
 -  공동개발
 -  주거1
 -  가구번호
 -  획지번호
- | | |
|------|-------|
| 건폐율 | 용적률 |
| 최고높이 | 허용용적률 |

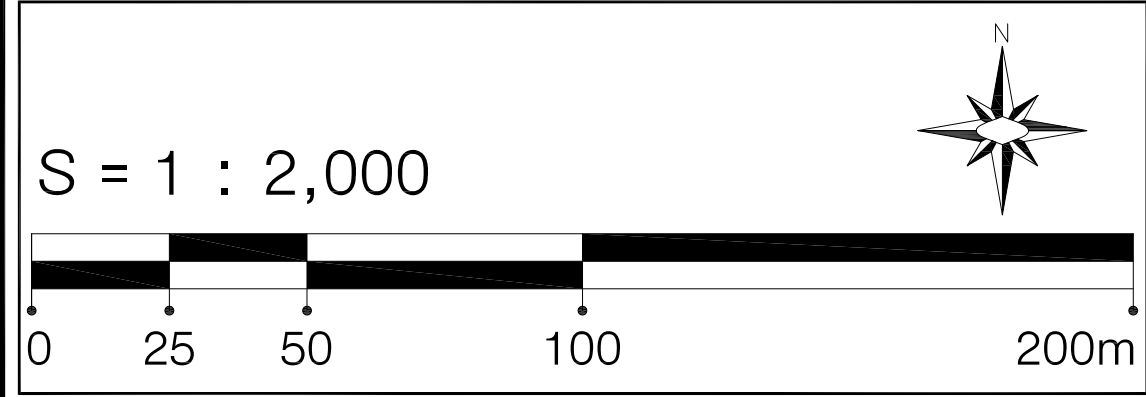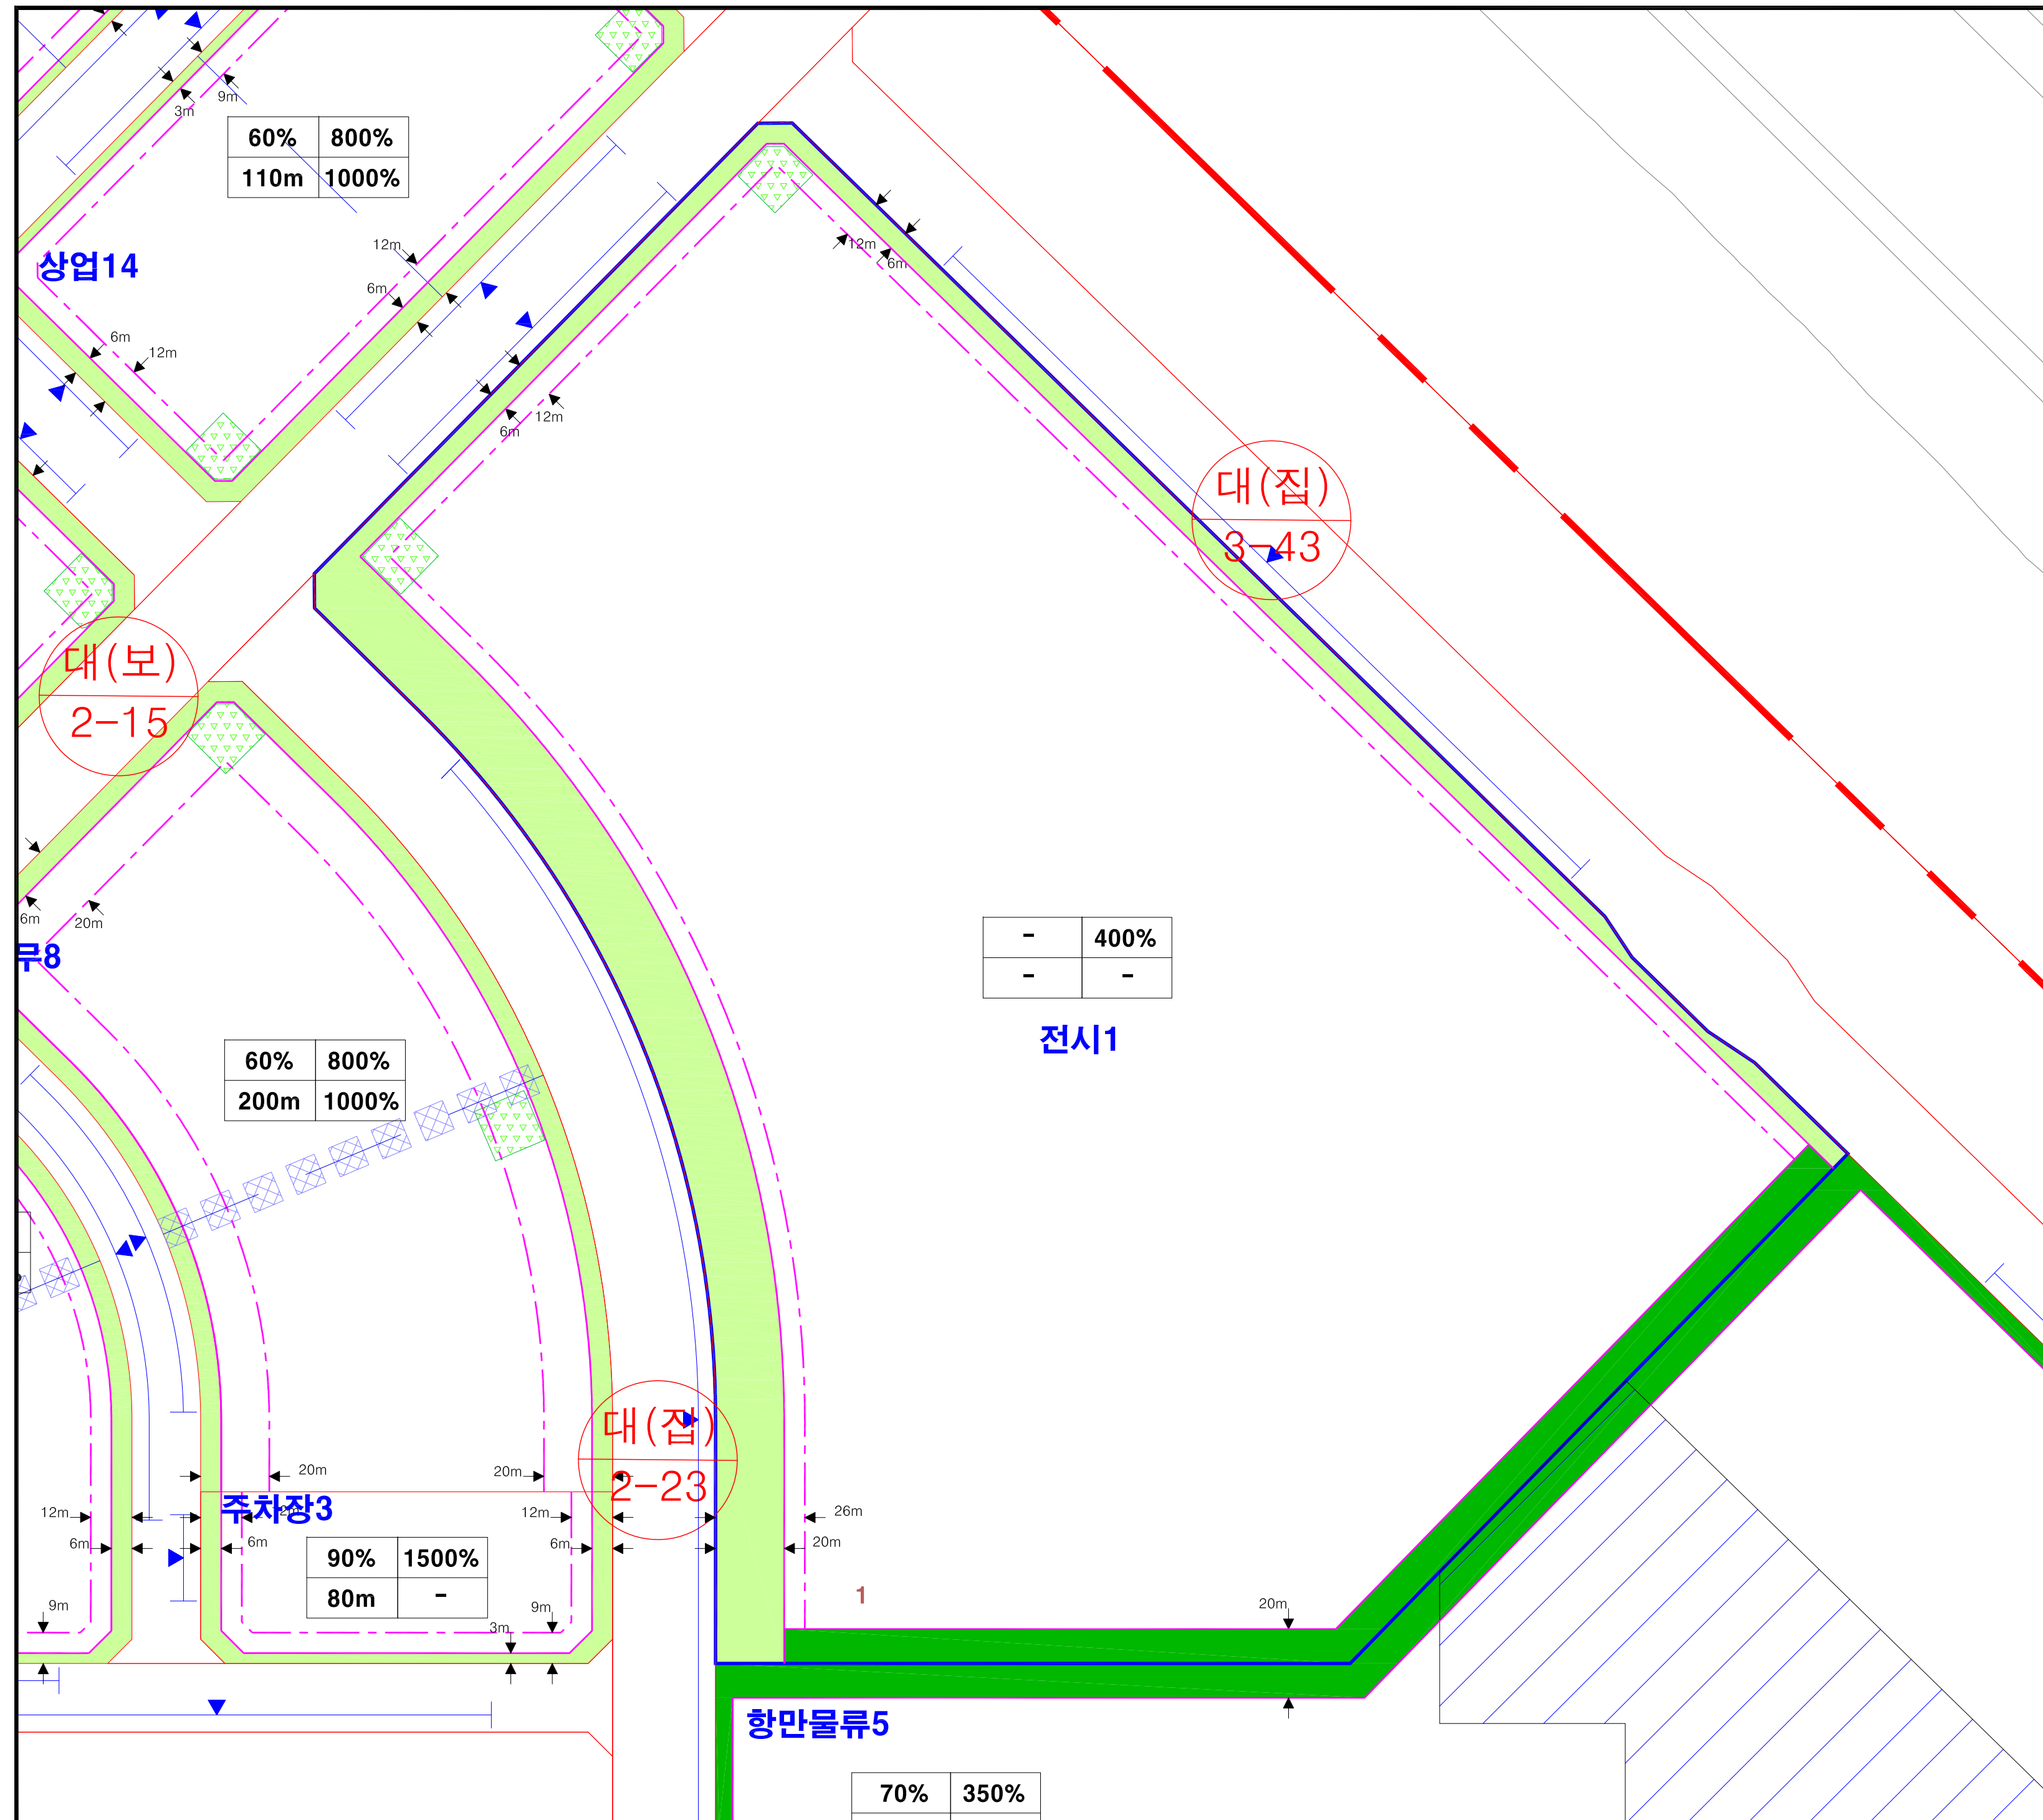


창원도시관리계획(부산항신항
북컨테이너터미널 배후부지 지구단위계획)

특별계획구역 세부개발계획
결정 및 지형도면고시도

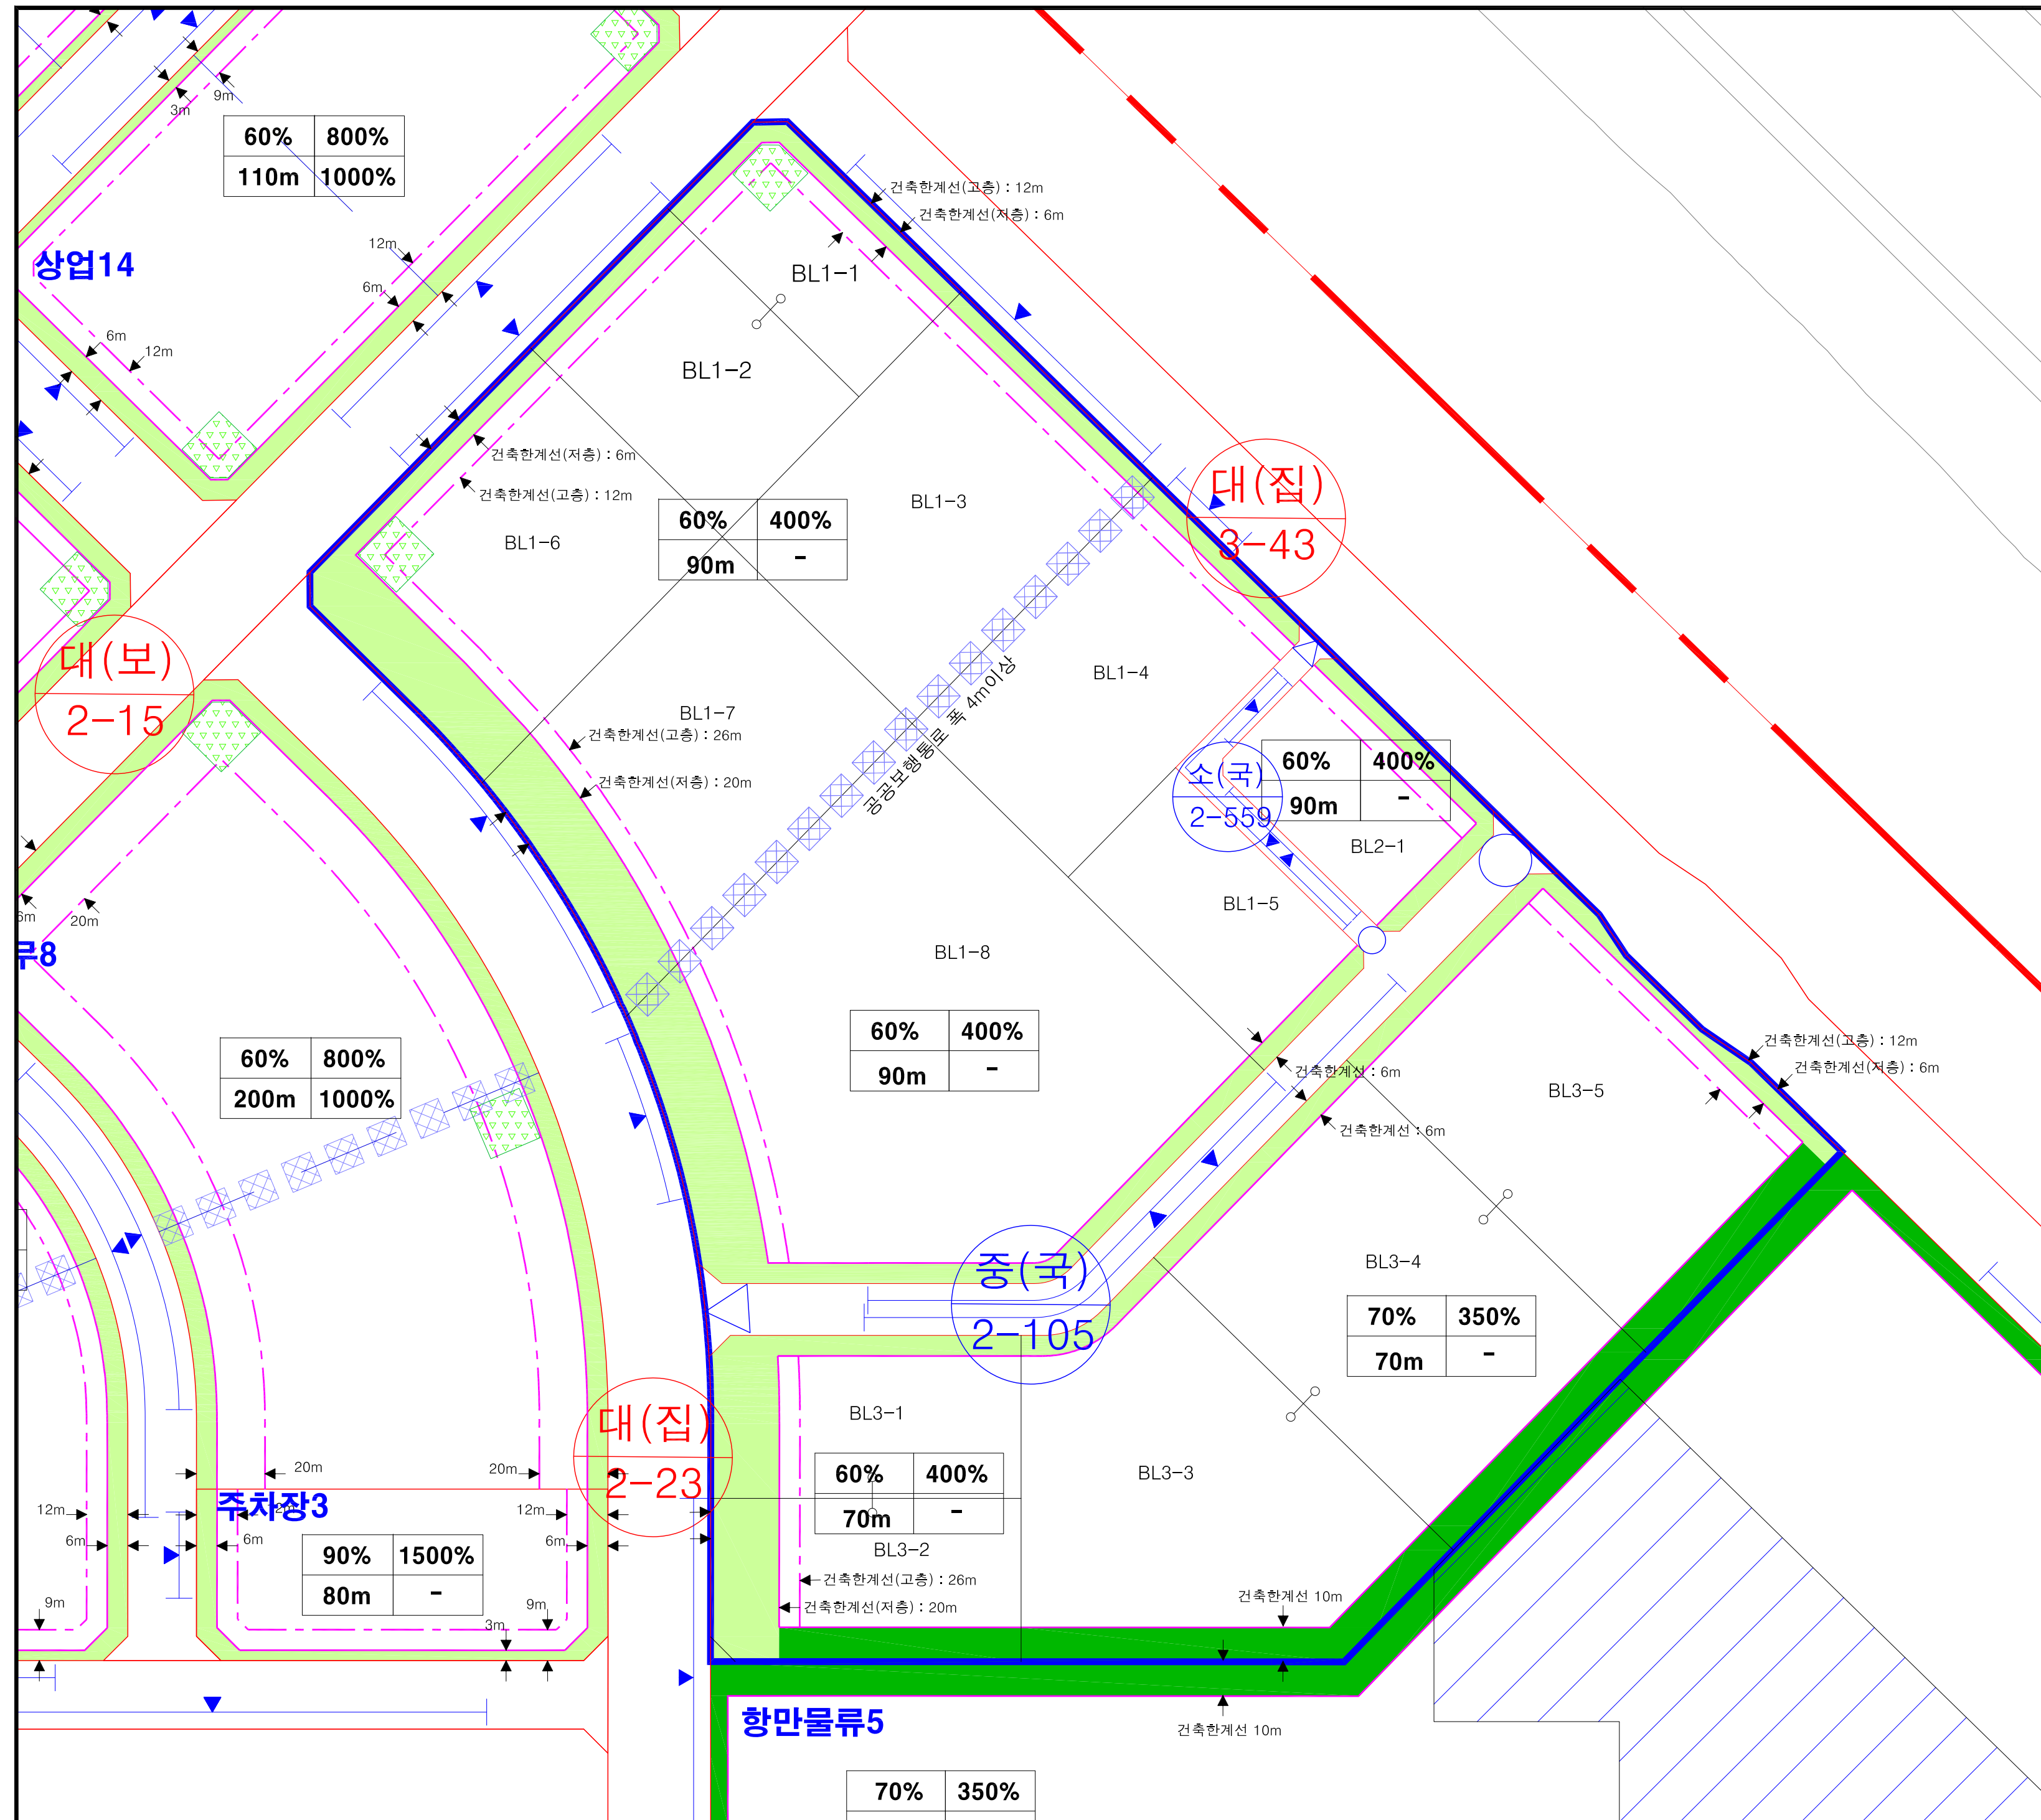

- 지구단위계획구역
- 공개공지(권장)
- 전면공지
- 획지경계선
- 건축한계선(저층)
- 공동개발
- 특별계획구역
- 대지내 조경(지정)
(단, 차량진출입을 위한 구간 제외)
- 공공보행통로
- 차량출입여용구간
- 고층부건축한계선(6층이상)

건폐율	용적률
최고높이	-

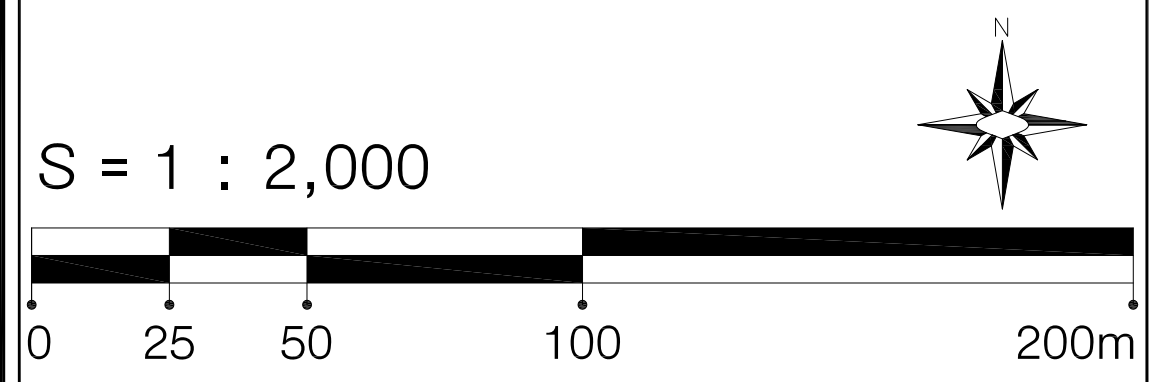

지정권자 : 창원시장
고시년도 : 2016년
작성 자 : (주)범한엔지니어링
저작권소유 및 발행자 : 창원시장


지정일자 : 2016. . . .
고시번호 : 창원시 고시 제2016- 호
작성년월일 : 2016. . . .

구 분	입 안 권 자			결 정 권 자	
	작 성 자	1차 확인자	2차 확인자	1차 확인자	2차 확인자
소 속	(주)범한엔지니어링	창원시 도시계획과	창원시 도시계획과	창원시 도시계획과	창원시 도시계획과
직 위	전 무	지구단위담당	도시계획과장	지구단위담당	도시계획과장
직 명	도시계획기술사	지방시설주사	지방시설사무관	지방시설주사	지방시설사무관
성 명	최 인 섭	이 두 규	김 진 술	이 두 규	김 진 술
확인인					

창원도시관리계획(부산항신항
북컨테이너터미널 배후부지 지구단위계획)

특별계획구역
기반시설의 배치와 규모에 관한
결정(변경) 및 지형도면고시도

	지구단위계획구역		특별계획구역
	획지경계선		도시계획선

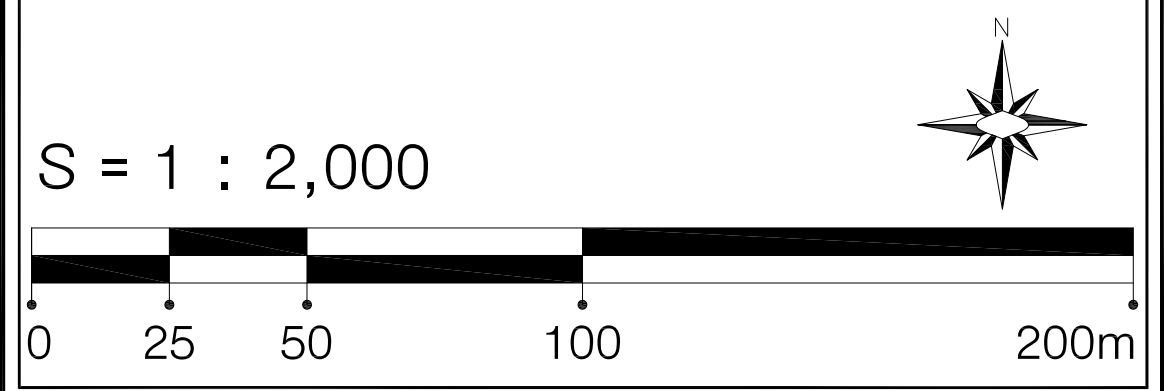

지정권자 : 창원시장	지정일자 : 2016. . . .
고시년도 : 2016년	고시번호 : 창원시 고시 제2016- 호
작성 자 : (주)범한엔지니어링	작성년월일 : 2016. . . .
저작권소유 및 발행자 : 창원시장	

구 분	입 안 권 자			결 정 권 자	
	작 성 자	1차 확인자	2차 확인자	1차 확인자	2차 확인자
소 속	(주)범한엔지니어링	창원시 도시계획과	창원시 도시계획과	창원시 도시계획과	창원시 도시계획과
직 위	전 무	지구단위담당	도시계획과장	지구단위담당	도시계획과장
직 명	도시계획기술사	지방시설주사	지방시설사무관	지방시설주사	지방시설사무관
성 명	최 인 섭	이 두 규	김 진 술	이 두 규	김 진 술
확인인					

상업14

대(보)
2-15

류8

대(집)
3-43


소(국)
2-559

중(국)
2-105

대(집)
2-23

주차장3

항만물류5


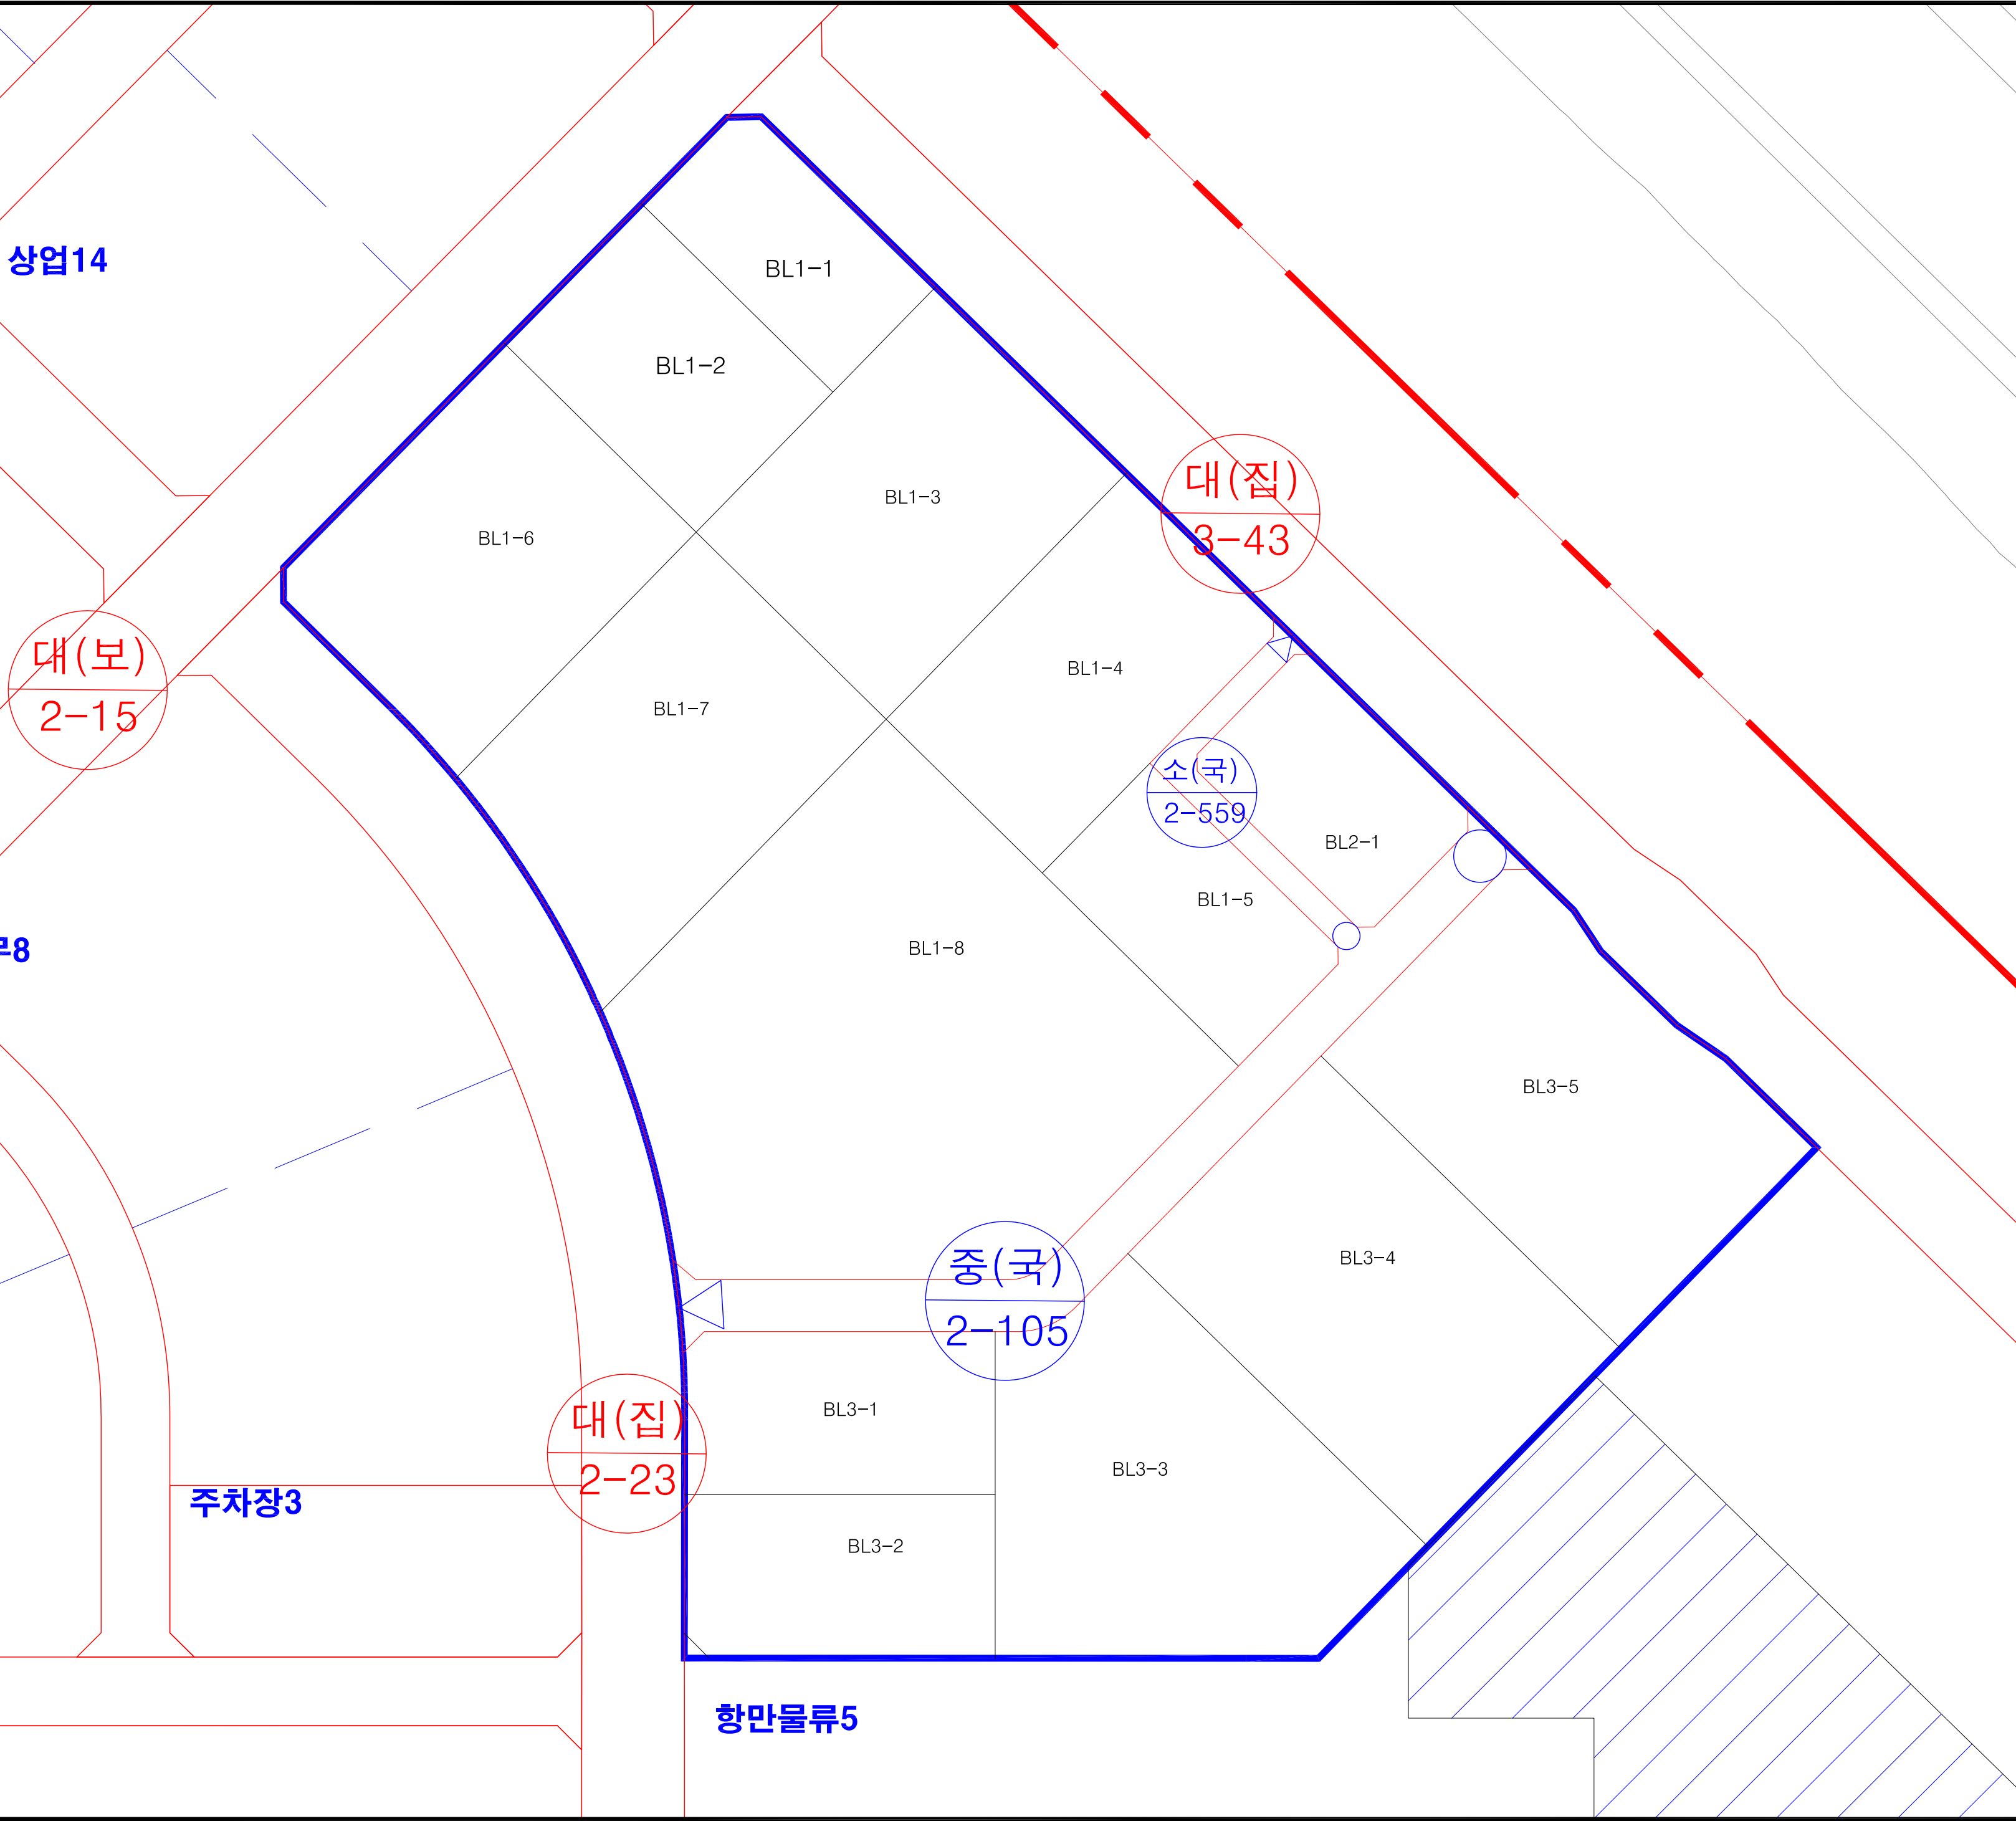


창원도시관리계획(부산항신항 북컨테이너터미널 배후부지 지구단위계획)

**특별계획구역
가구 및 획지 규모와 조성에 관한 결정(변경) 및 지형도면고시도**

- 지구단위계획구역
 특별계획구역
- 획지경계선
 공동개발

S = 1 : 2,000

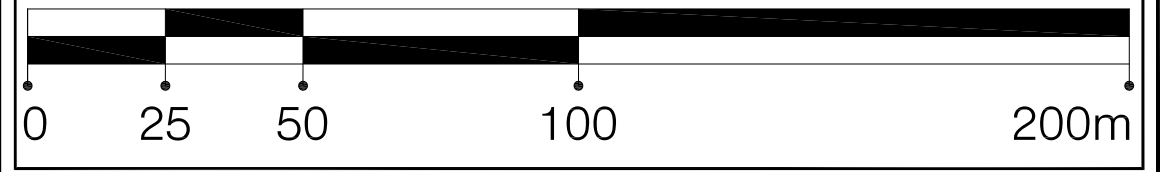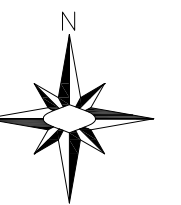

지정권자 : 창원시장 지정일자 : 2016.
 고시년도 : 2016년 고시번호 : 창원시 고시 제2016- 호
 작 성 자 : (주)범한엔지니어링 작성년월일 : 2016.
 저작권소유 및 발행자 : 창원시장


구 분	입 안 권 자			결 정 권 자	
	작 성 자	1차 확인자	2차 확인자	1차 확인자	2차 확인자
소 속	(주)범한엔지니어링	창원시 도시계획과	창원시 도시계획과	창원시 도시계획과	창원시 도시계획과
직 위	전 무	지구단위담당	도시계획과장	지구단위담당	도시계획과장
직 명	도시계획기술사	지방시설주사	지방시설사무관	지방시설주사	지방시설사무관
성 명	최 인 섭	이 두 규	김 진 술	이 두 규	김 진 술
확인인					

상업14

주8

주차장3

항만물류5

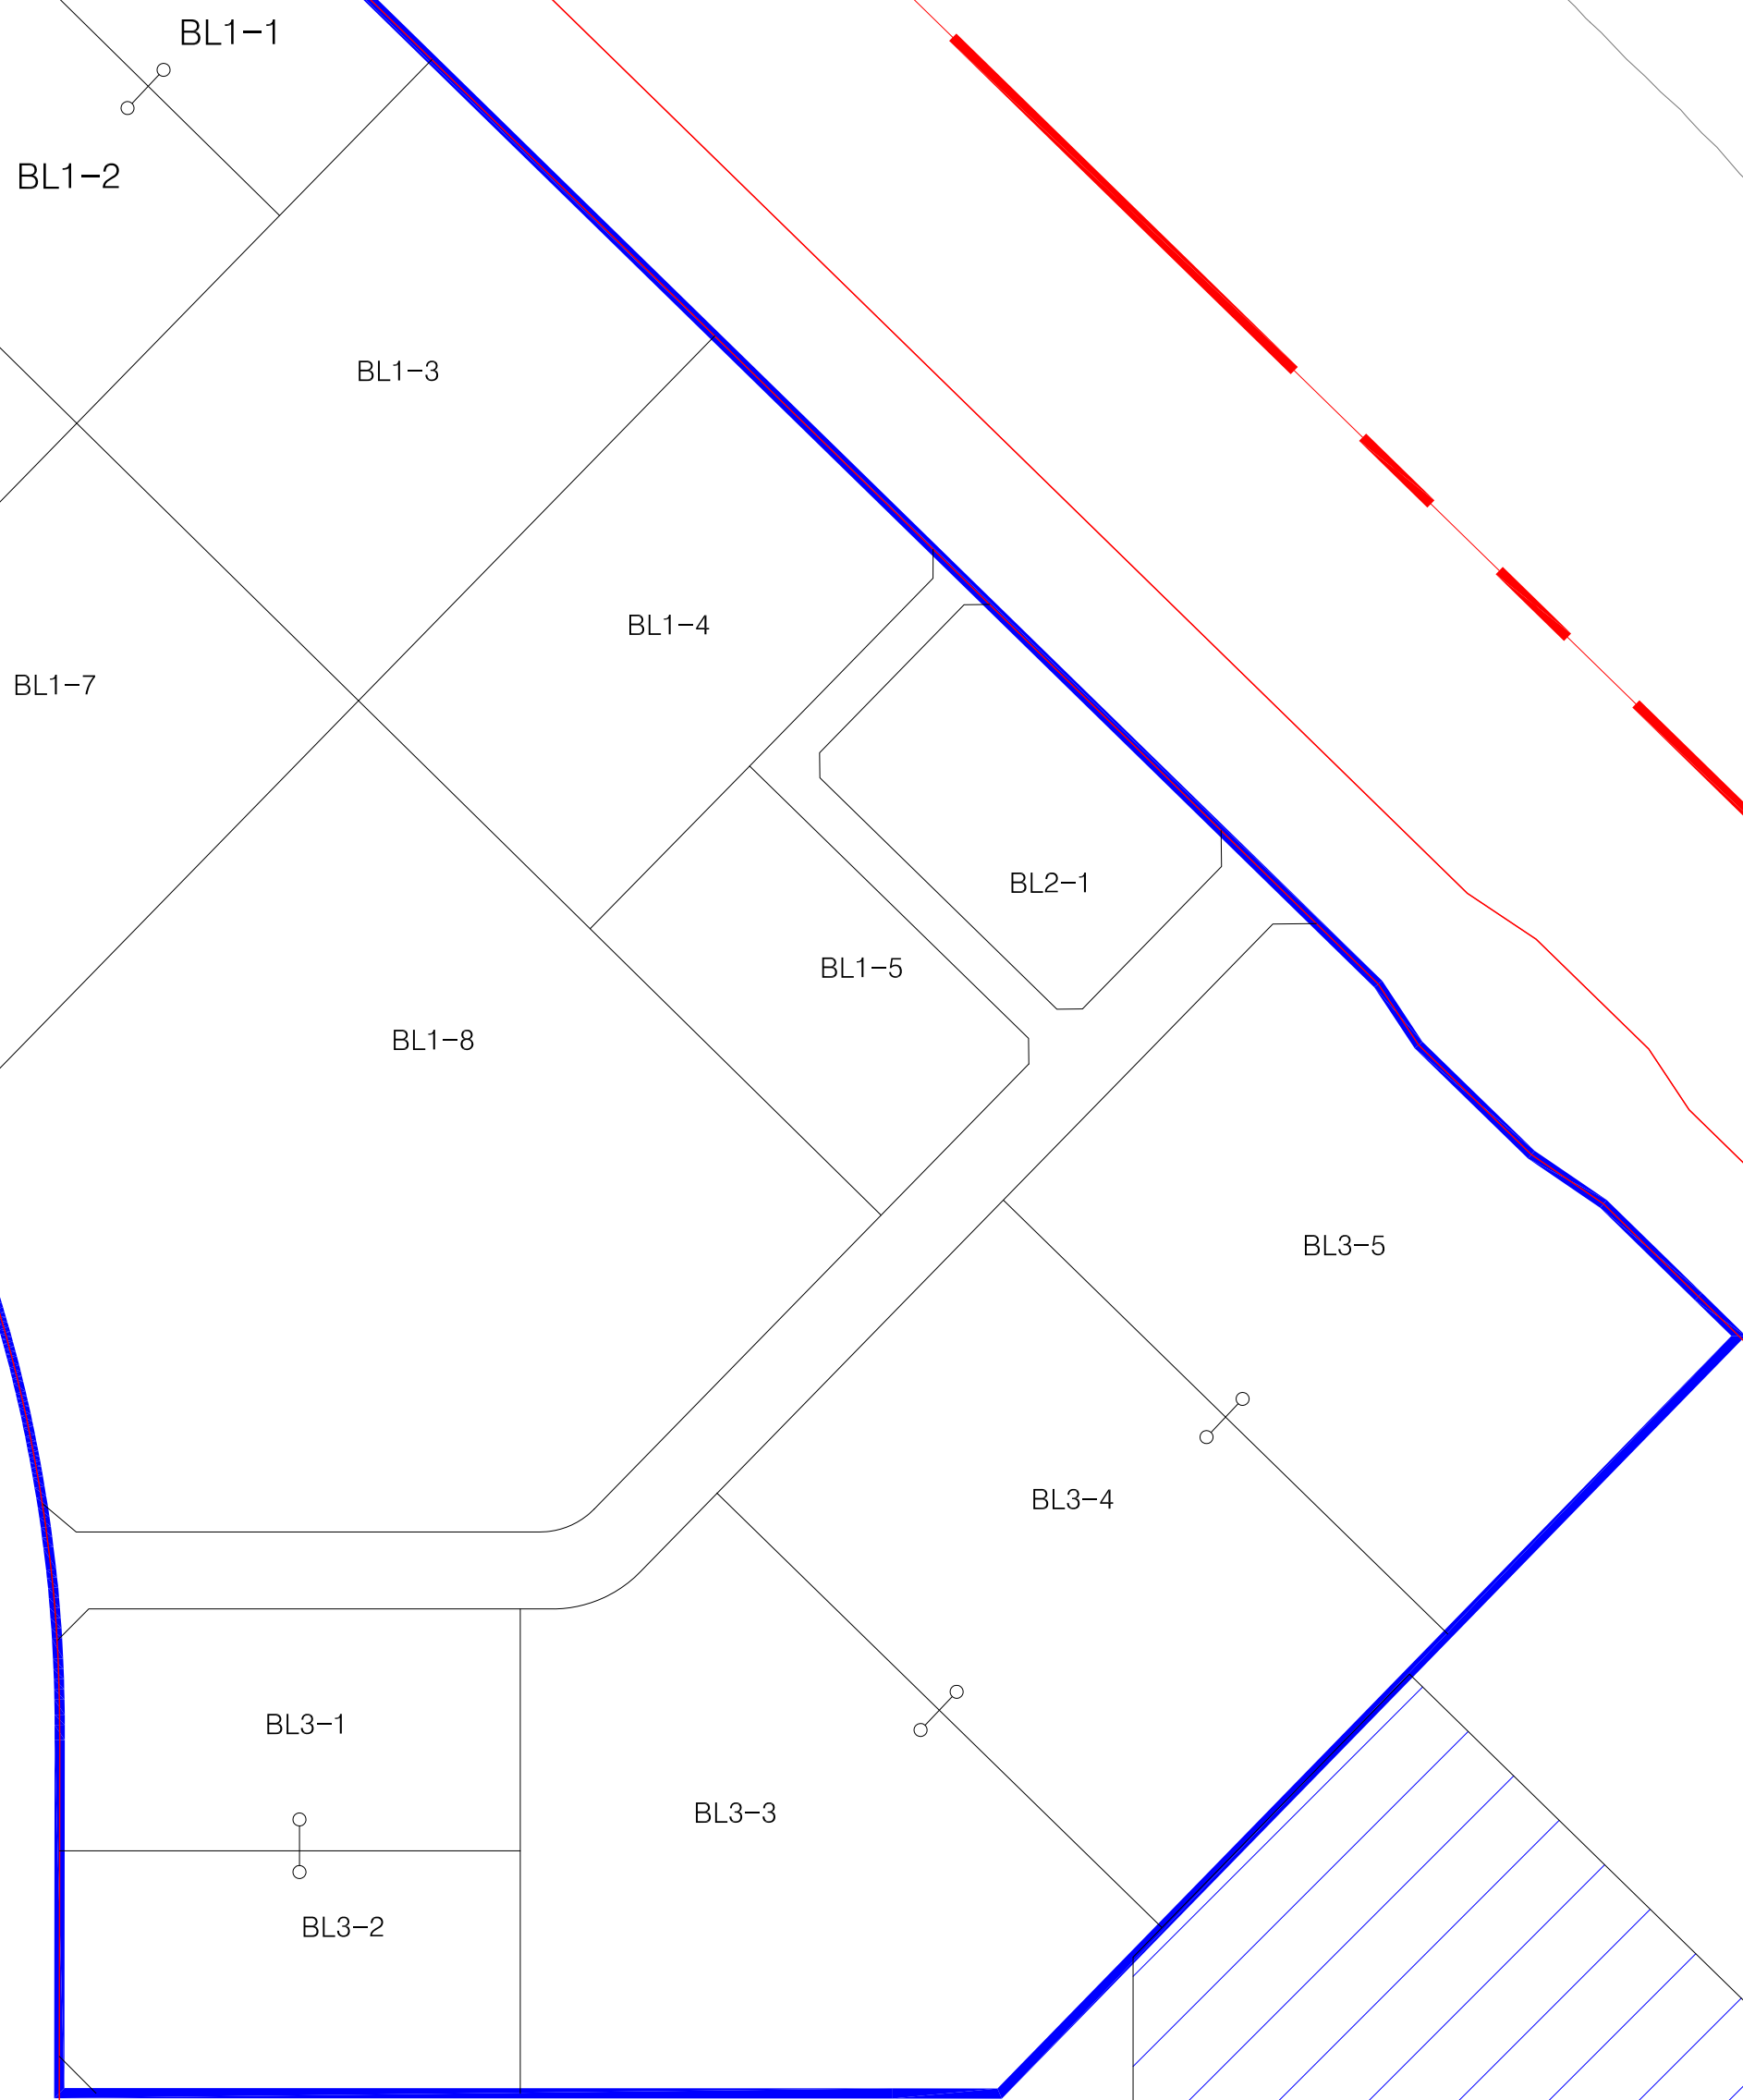


창원도시관리계획(부산항신항 북컨테이너터미널 배후부지 지구단위계획)

특별계획구역 건축물에 대한 건폐율·용적률·높이·건축선 등에 관한 결정(변경) 및 지형도면고시도

- 지구단위계획구역
- 특별계획구역
- 공개공지(권장)
- 대지내 조경(지정)
(단, 차량진출입을 위한 구간 제외)
- 전면공지
- 공공보행통로
- 획지경계선
- 차량출입여용구간
- 건축한계선(저층)
- 고층부건축한계선(6층이상)
- 공동개발

건폐율	용적률
최고높이	-

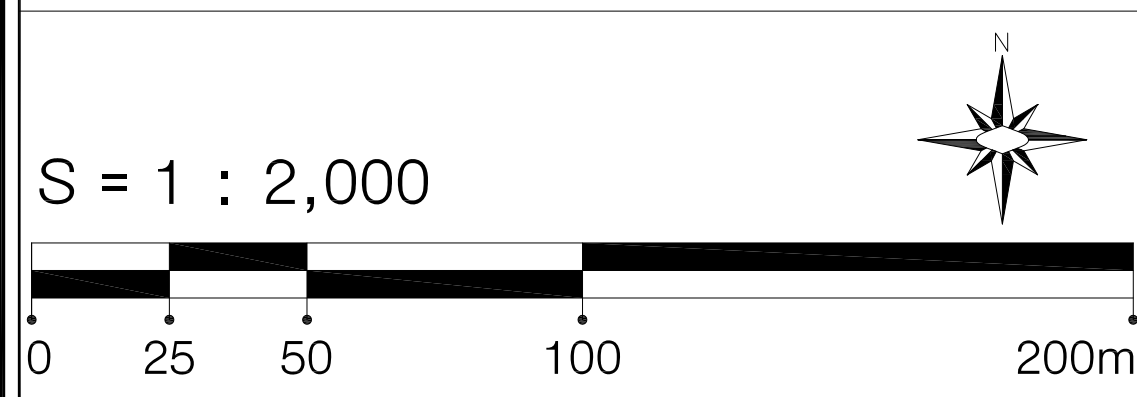

지정권자 : 창원시장
 지정일자 : 2016. . . .
 고시년도 : 2016년
 고시번호 : 창원시 고시 제2016- 호
 작성자 : (주)범한엔지니어링
 작성년월일 : 2016. . . .
 저작권소유 및 발행자 : 창원시장

구분	입안권자			결정권자	
	작성자	1차 확인자	2차 확인자	1차 확인자	2차 확인자
소속	(주)범한엔지니어링	창원시 도시계획과	창원시 도시계획과	창원시 도시계획과	창원시 도시계획과
직위	전무	지구단위담당	도시계획과장	지구단위담당	도시계획과장
직명	도시계획기술사	지방시설주사	지방시설사무관	지방시설주사	지방시설사무관
성명	최인섭	이두규	김진술	이두규	김진술
확인인					

