



지 장 물 도

S=1:600

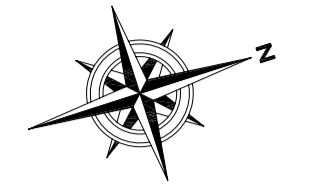

부산광역시 동래구
신항북측배후지
영원간 연결도로

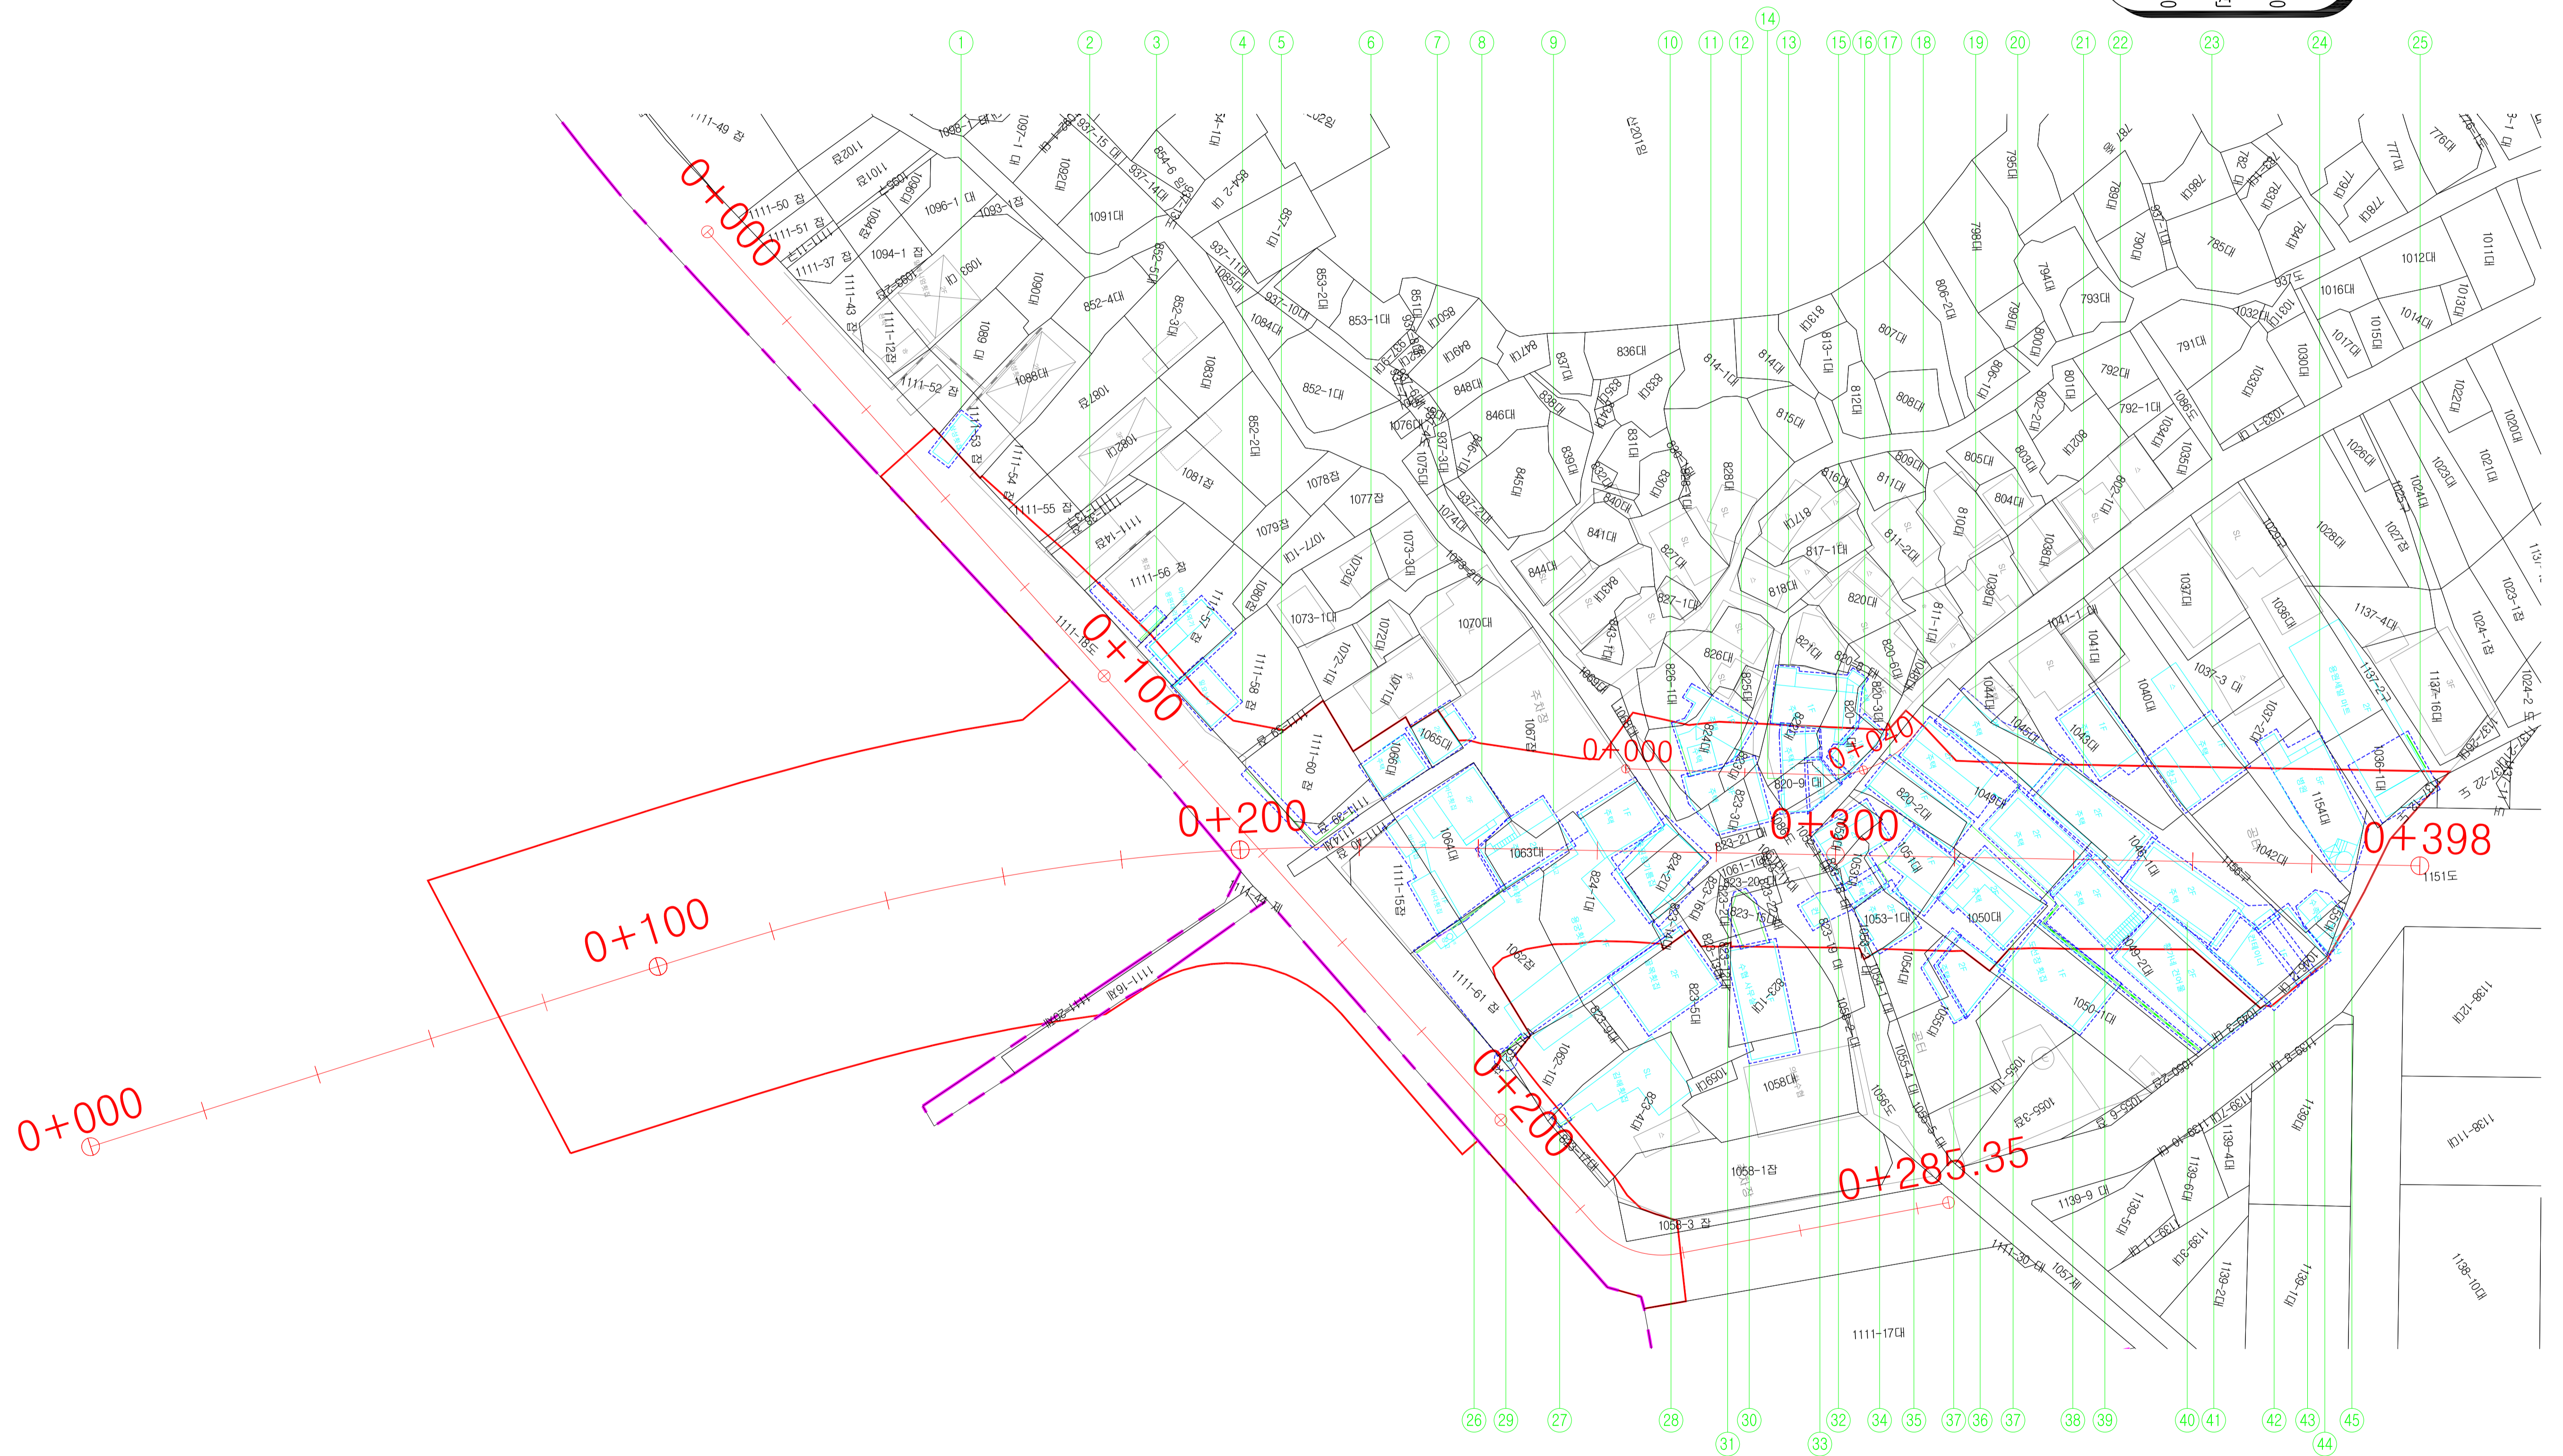

공 사 명	시 행 청	설 계 회 사	과 업 참 여 자			설 계 일 자	축 척	도 면 명	도 면 번 호
			과 업 책 임 자	분 야 별 책 임 자	설 계 자				
신항북측배후지 ~ 영원간 연결도로 개설공사	부산 · 진해경제자유구역청	(주) 이 산 케이에스엠기술(주)	도로및공항기술사 김 효 철	도로및공항기술사 김 태 연	김 태 준	2010. 4	S=1:600	지 장 물 도	9-02